


БД/109/2/1м/В


Пример документации

Планировка, пространственная модель каркаса и пример узлов. Демонстрационные листы из комплекта проекта.


Полный комплект: ЭП — 16 страниц, КР — 93 страницы, планы розеток и освещения — 2 страницы, раскрой — 29 страниц.

Образец предназначен для знакомства с оформлением и детализацией проекта. Полные рабочие файлы выдаются покупателю после запуска продаж.

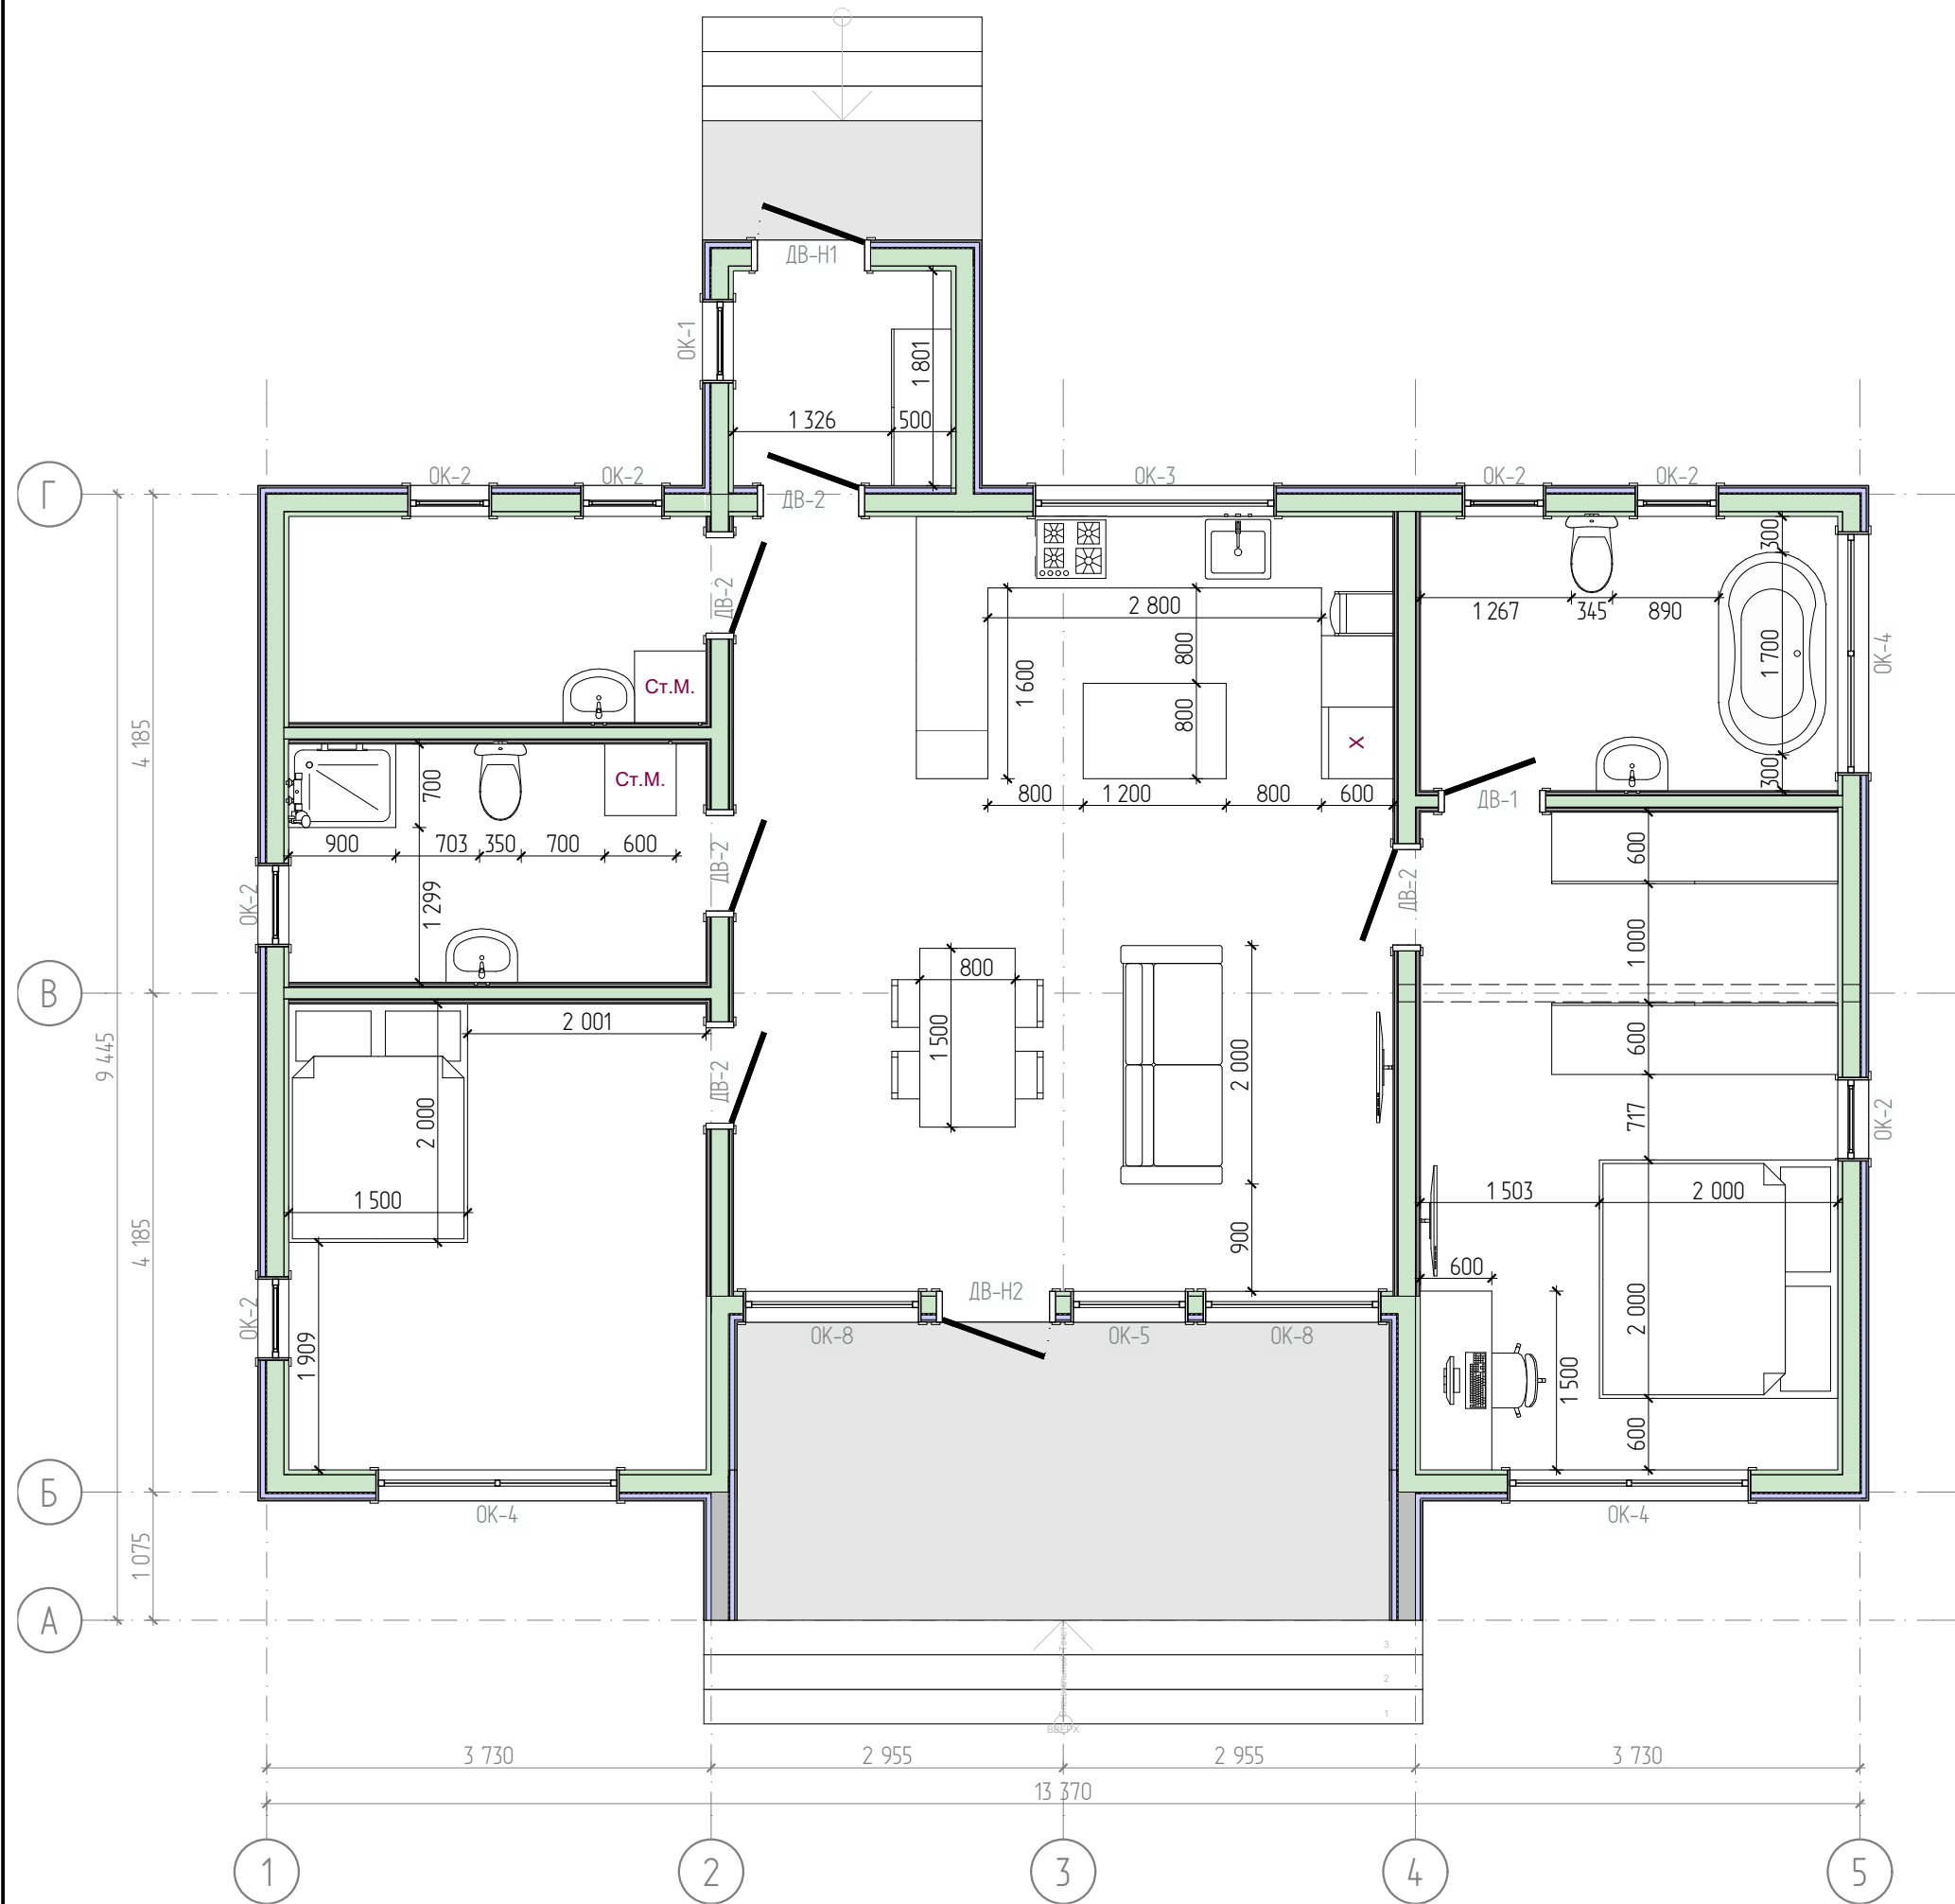

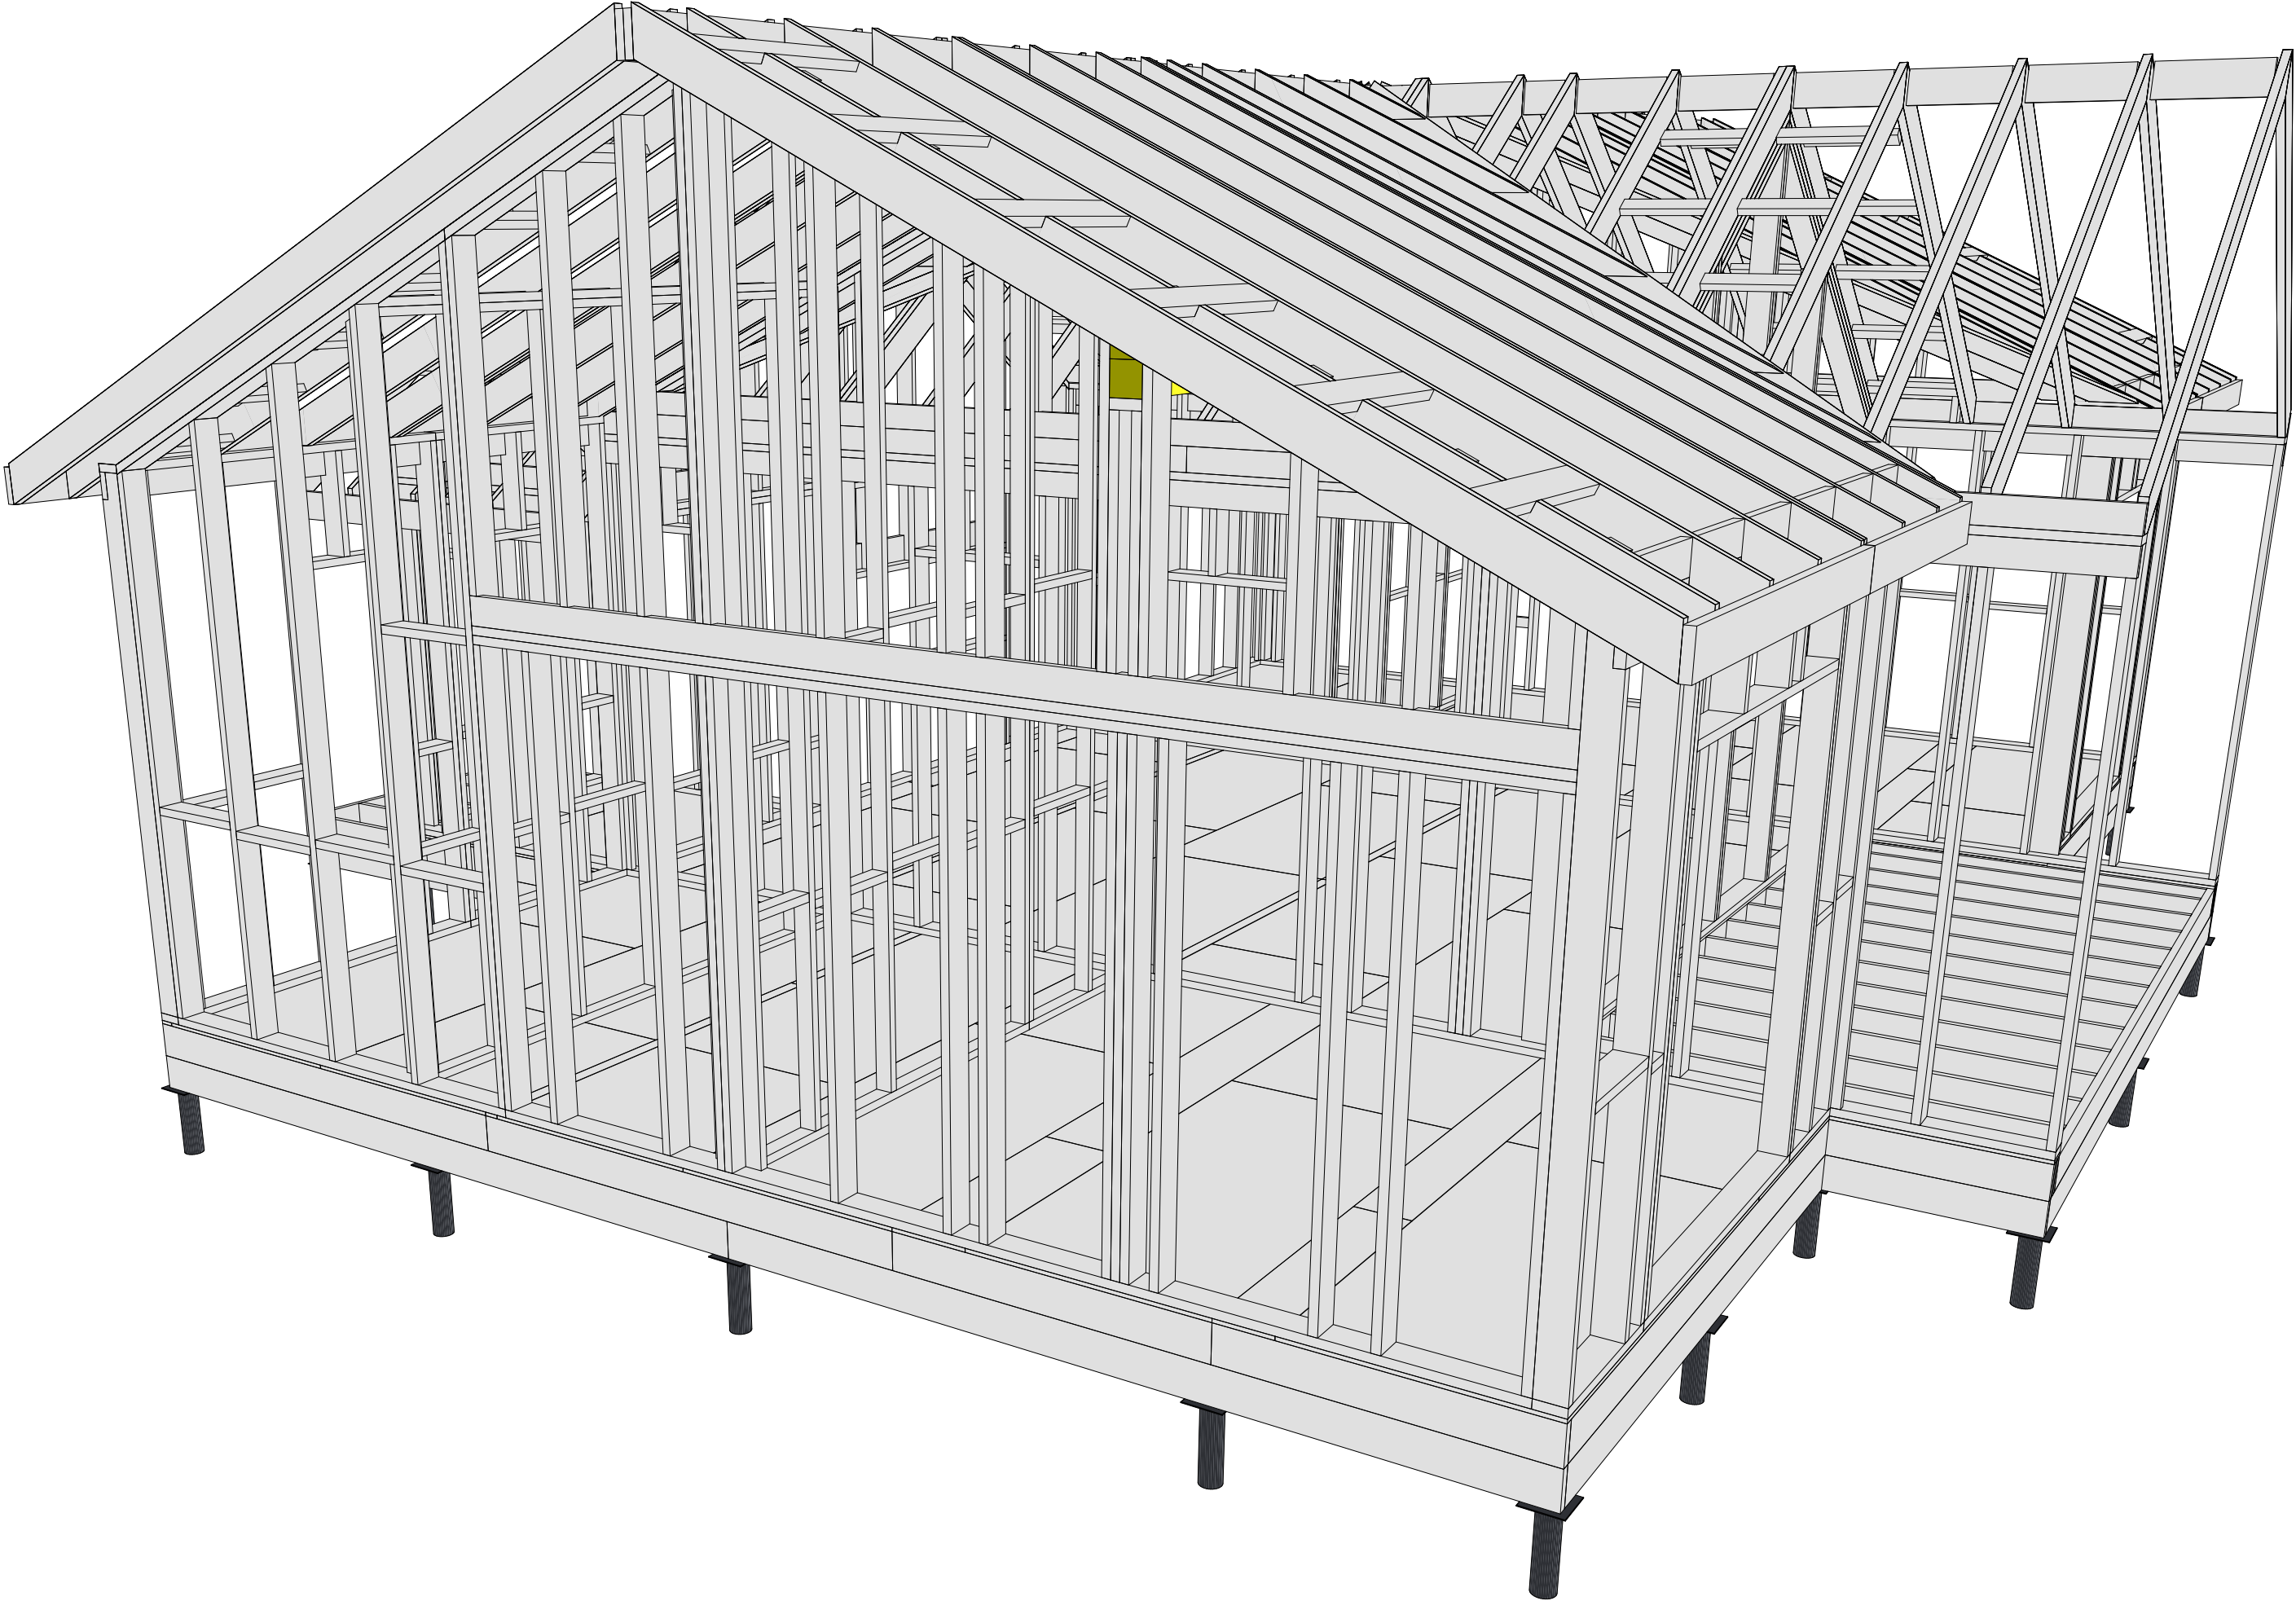

П1.01 Крепление обвязочной доски перекрытия

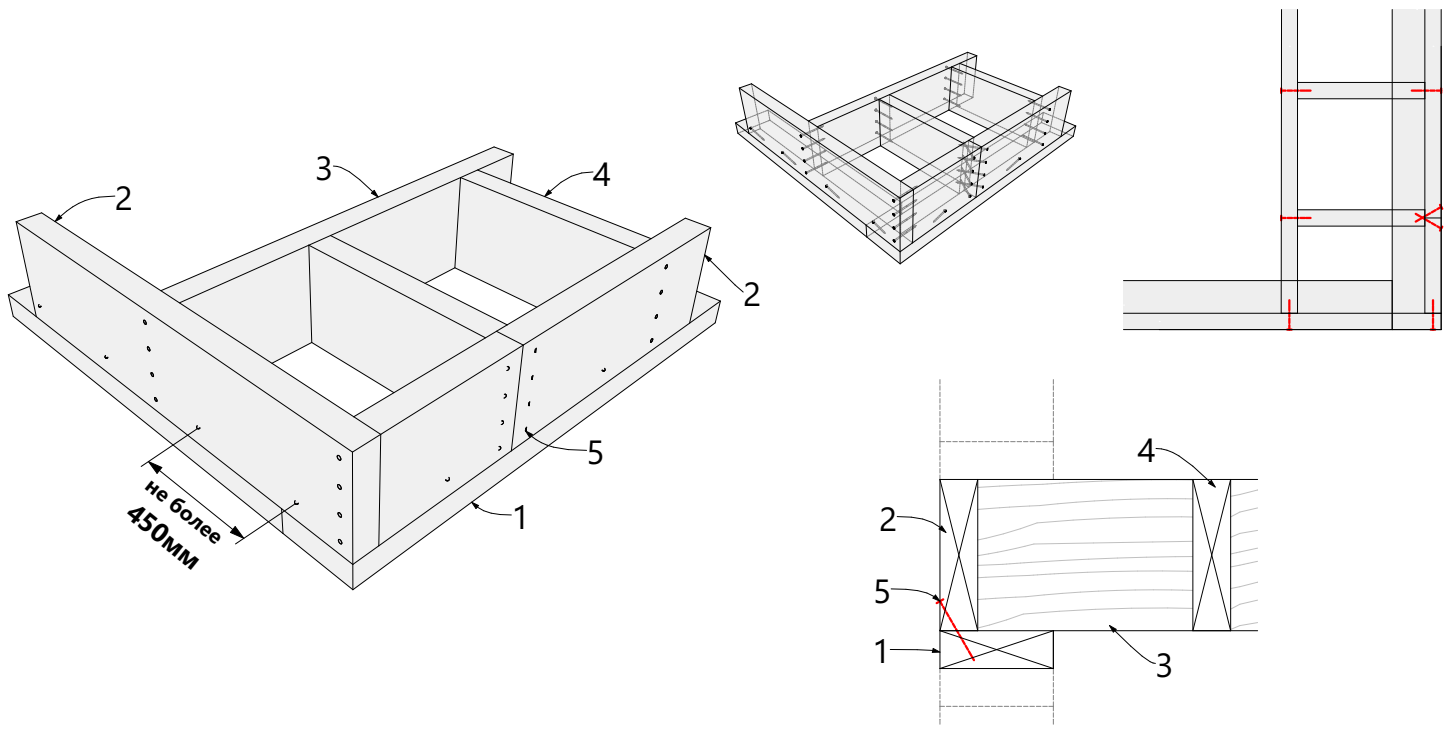

1-опорная доска/вторая верхняя обвязка стены; 2-обвязочная доска перекрытия; 3-балка перекрытия;
4-блок балка (перемычка); 5-гвоздь.

А1.01 Кол-во гвоздей по сечению пиломатериала

h - до 100мм
не менее двух гвоздей в торец

h - до 150мм
не менее трех гвоздей в торец

h - до 200мм
не менее четырех гвоздей в торец

1-доска; 2-гвоздь.
h - высота сечения доски.